

ROMÂNIA
JUDEȚUL ALBA COMUNA NOSLAC
CONSILIUL LOCAL AL COMUNEI NOSLAC

**Noslac, nr. 78, comuna Noslac , județul Alba, tel./fax: 0258/889101,
primarianoslac@yahoo.com**

HOTĂRÂREA NR.22/29.03.2013

privind clasificarea în drum comunal a drumului vicinal de la "Hagău" situat între DJ107G(Noșlac) - limita oraș Ocna Mureș cu aprobarea Datelor de identificare a drumului propus spre clasare :

Consiliul local Noslac intrunit in sedinta ordinara azi data de 26.03.2013

Vazand : -expunerea de motive inregistrata de primarul comunei : Privind clasificarea în drum comunal a drumului vicinal de la "Hagău" situat între DJ107G(Noșlac) - limita oraș Ocna Mureș cu aprobarea Datelor de identificare a drumului propus spre clasare :

-avizele comisiilor de specialitate ale consiliului local cu aviz favorabil ;

- referatul nr. 972/14.03.2013 intocmit de ing. Nandreaan Ioan ,compartiment achizitii si urbanism din cadrul aparatului de specialitate al primarului .

Avand in vedere prevederile art. 12 si art. 13 din O.G. nr. 43/1997 privind regimul juridic al drumurilor, aprobata prin Legea nr. 82/1998, de art. 36 lit."c" "d" si (9) din Legea . 215/2001 a administratiei publice locale, republicata ;

In temeiul dispozitiilor art. 45 si art. 115 din Legea nr. 215/2001 a administratiei publice locale, republicata

HOTARESTE

Art. 1. Se aproba clasificarea în drum comunal a drumului vicinal de la "Hagău" situat între DJ107G(Noșlac) - limita oraș Ocna Mureș cu aprobarea Datelor de identificare a drumului propus spre clasare.

Art. 2 Se aproba trecerea in domeniul public al comunei Noslac a drumului comunal de la "Hagău" situat între DJ107G(Noșlac) - limita oraș Ocna Mureș .

Art. 3 Se aproba predarea drumului communal mentionat mai sus in administrarea Consiliului Judetean Alba .

Art. 4. Lista drumului cuprins in domeniul public si schitele de amplasare fac parte integranta din prezenta hotarare .

Art. 5 . Prezenta se comunica :

Institutia Prefectului Judetul – Alba

Primar ;

Consiliul Judetean Alba ;

Avizier;

PRESEDINTE DE SEDINTA

Cons. Copandean Claudiu Dorin

VOTURI: Pentru - 10

Împotriva -

Abțineri -

Numărul total al consilierilor este 11.

Numarul de consilieri prezenti este 10

CONTRASEMNEAZA SECRETAR

VAIDASIGAN VIRGINIA




PLAN DE SITUATIE


UAT: NOSLAC
SC 14500



Ip1-P2 = 907 m = 0,907 Km
Suprafata actuala drum = 6009 mp

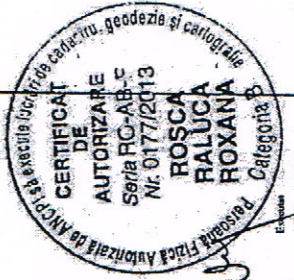

Elaborat de
Ing. Florina Bulboacă

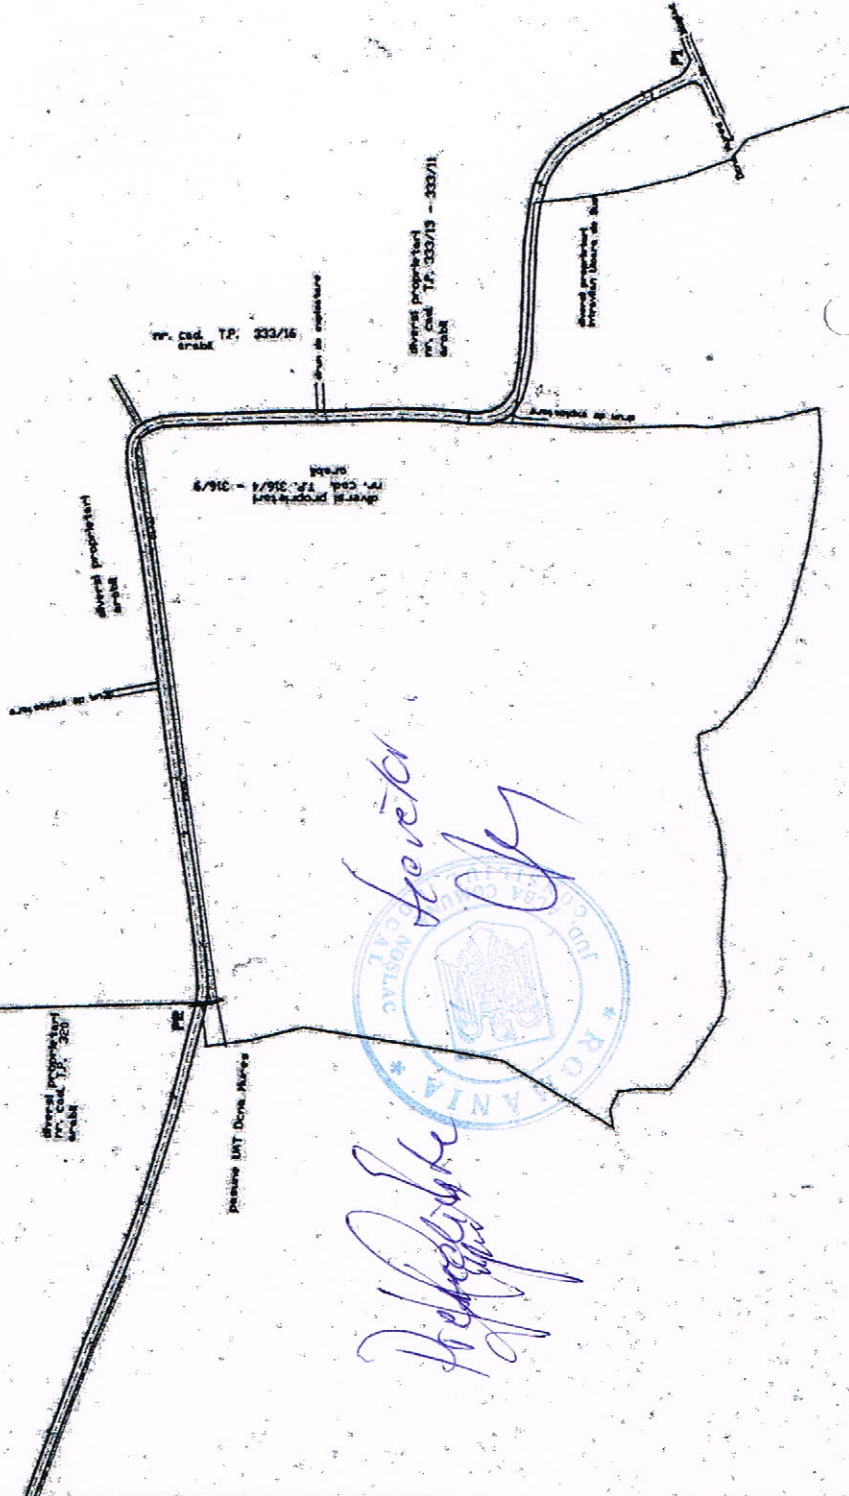

Handwritten signature in blue ink: 'Rosca Roxana'.

